

N° DU LOT	TYPE	NIVEAU
25	T3 duplex	Combles


TABLEAU DES SURFACES (m <sup>2</sup> )		
	Surf. habitable	Surf. au sol

Niveau bas		
Entrée + pl.	4,06	4,06
Séjour / Cuisine	27,85	31,44
SdB / WC	5,76	5,76

Niveau haut		
Chambre 1	9,80	9,80
Chambre 2	10,19	10,19
Palier	2,50	2,50
<b>Surface totale</b>	<b>60,16 m<sup>2</sup></b>	<b>63,75 m<sup>2</sup></b>


Balcon / Terrasse	14,01
-------------------	-------

Indice E - Février 2025

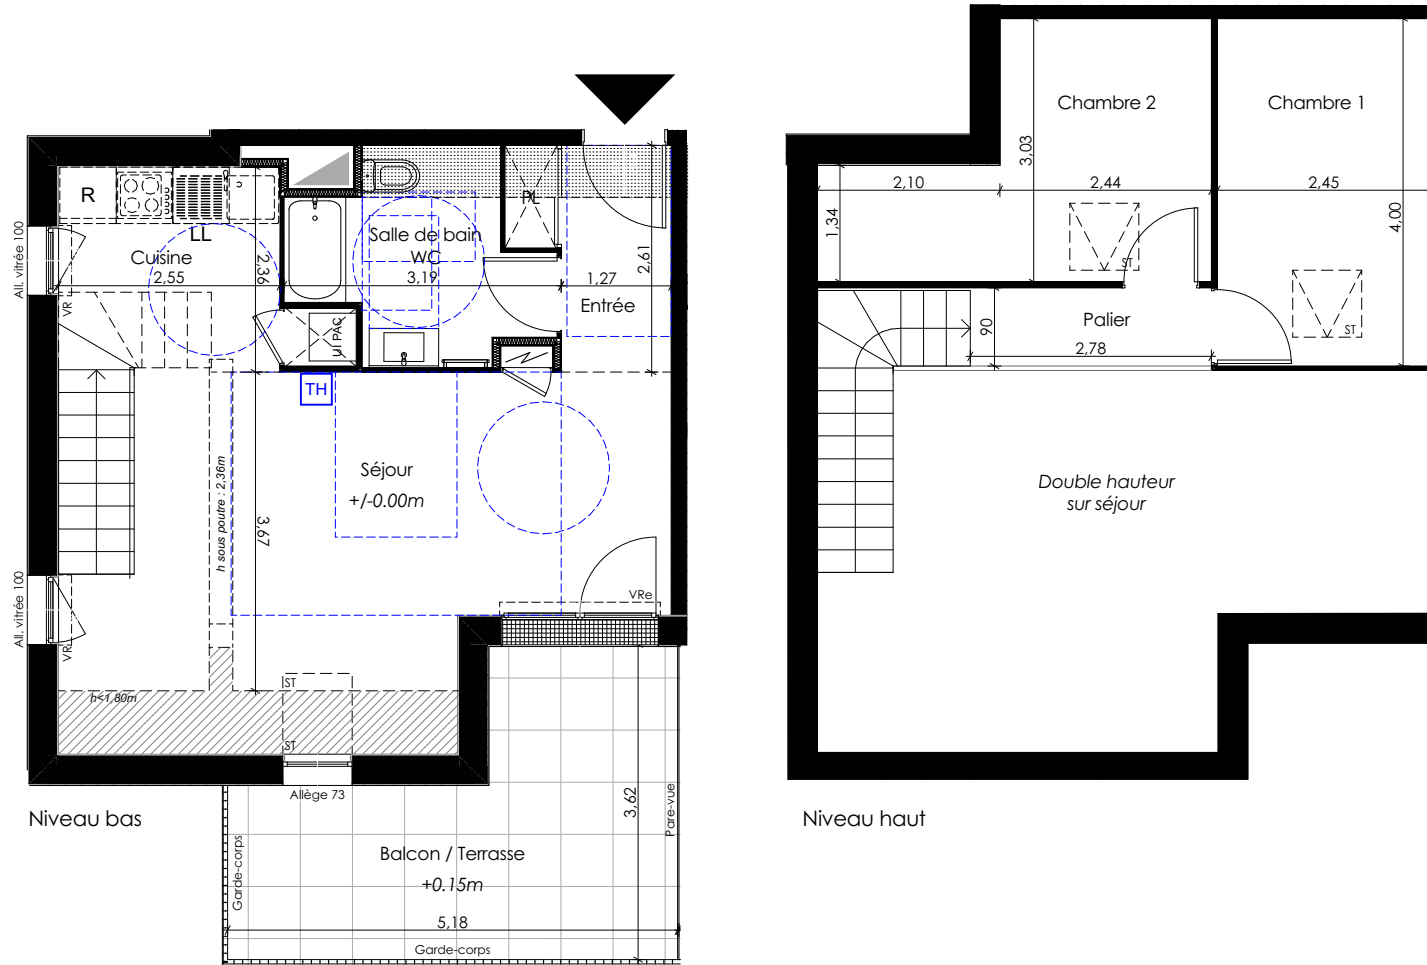

**Légende :**

Lave-vaisselle	Lave-linge	Soffite	Seuil caillebotis devant porte-fenêtre	Sèche-serviette	Volet roulant manuel	Unité intérieure pompe à chaleur
Réfrigérateur	Sèche-linge	Gaine technique	Aire / giration de manœuvre PMR	Compteur électrique	Volet roulant électrique	Chauffe-eau thermodynamique
					Store intérieur	

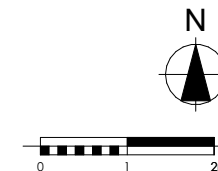

Nota : le présent plan est établi sur les bases du dessin de la demande de Permis de Construire. En fonction des nécessités techniques de réalisation, des modifications sont susceptibles d'être apportées à ce plan. Les surfaces indiquées sont approximatives. Les soffites, faux-plafonds, gaines, sont susceptibles d'évoluer en situation, en nombre et en dimensions. Les canalisations, retombées ou regards ne sont pas figurés. La végétation n'est pas contractuelle. Les équipements (réfrigérateur, lave-vaisselle, lave-linge... etc.) ne sont placés qu'à titre indicatif (non fournis). La surface des pièces comprend la surface des placards éventuels.